



# PIANTA PIANO TERRA

Scala 1: 100

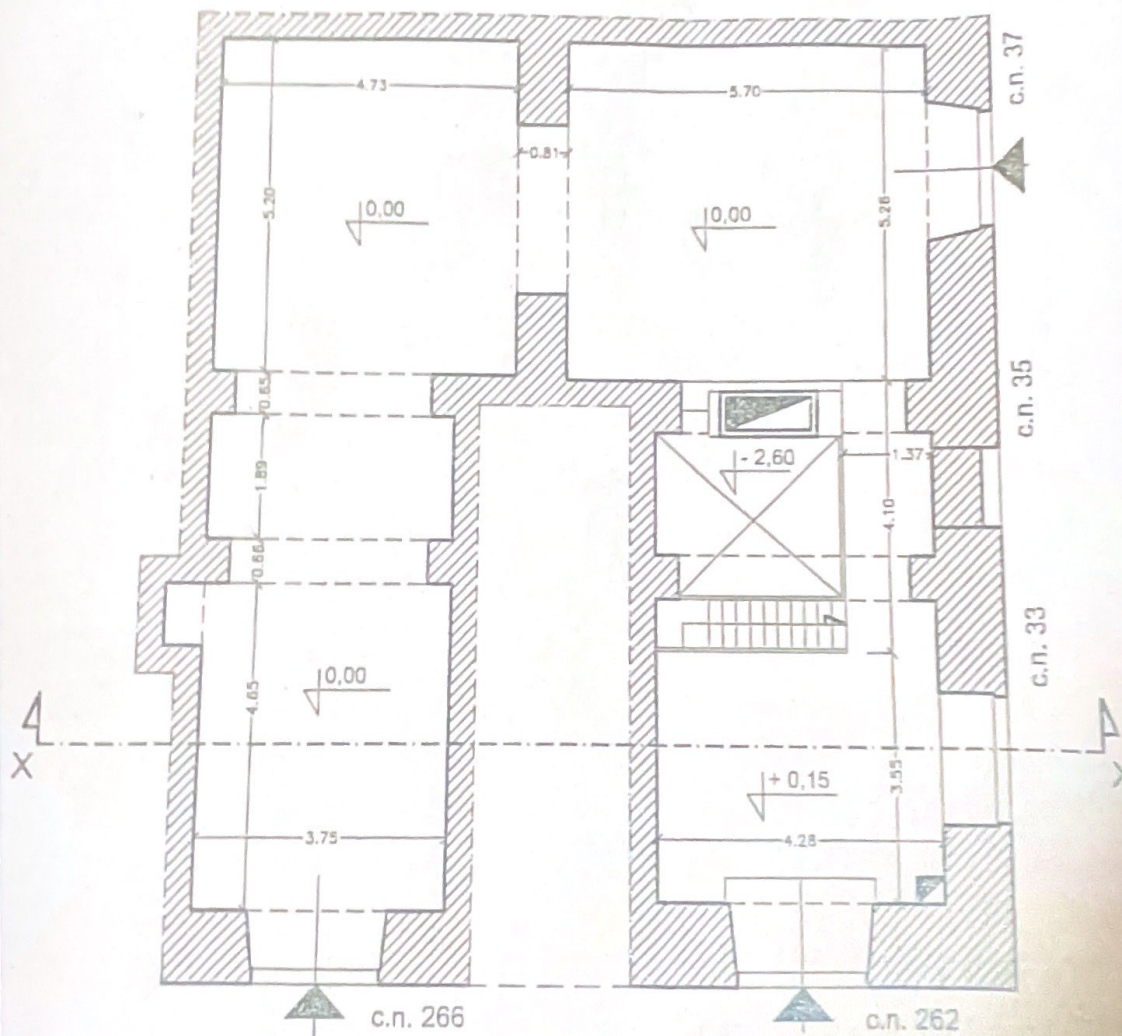


# PIANTA PRIMO LIVELLO INTERRATO

Scala 1: 100

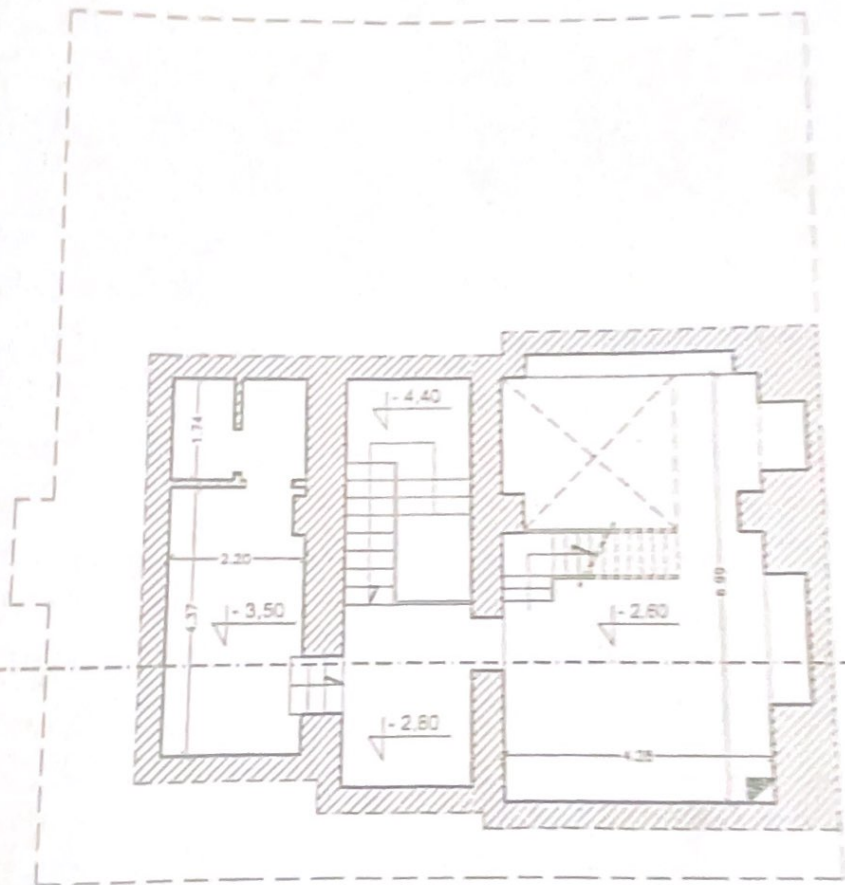

# PIANTA SECONDO LIVELLO INTERRATO

Scala 1: 100

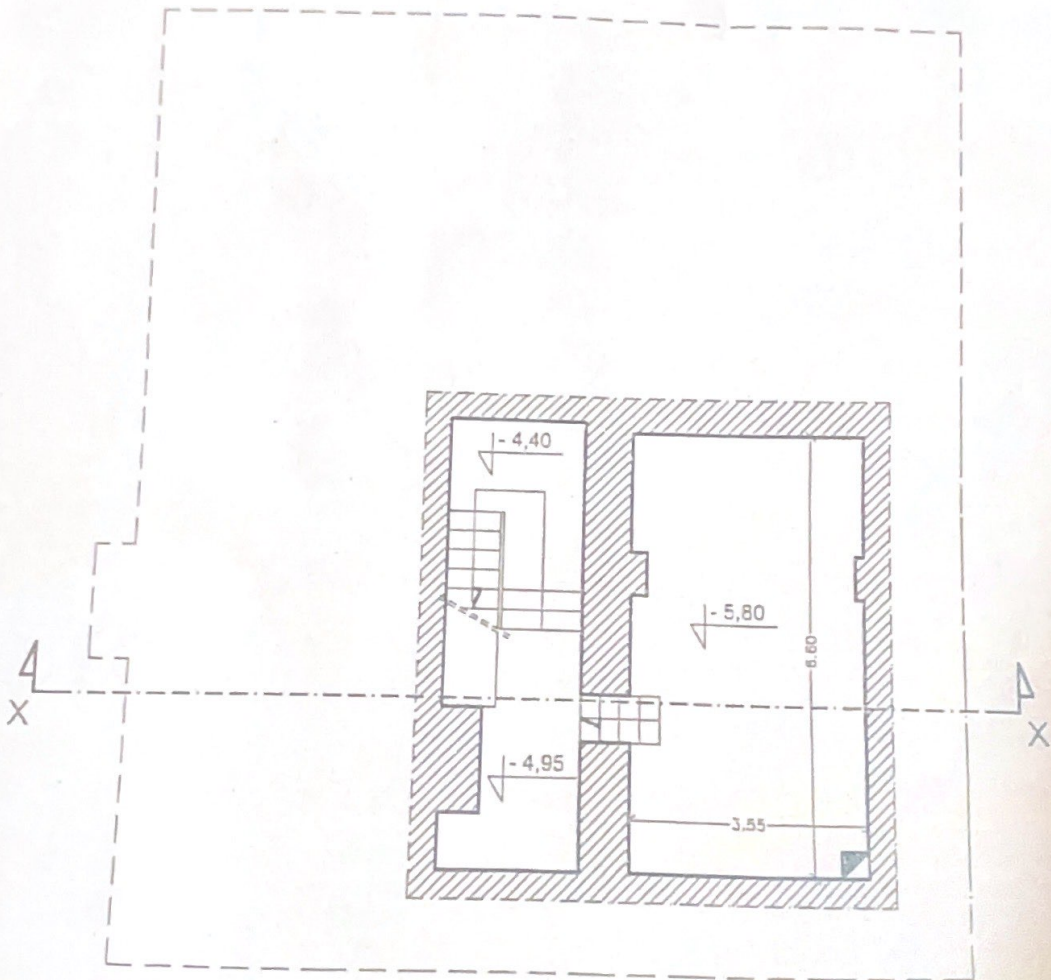

# SEZIONE X - X

Scala 1: 100

