


totale 55

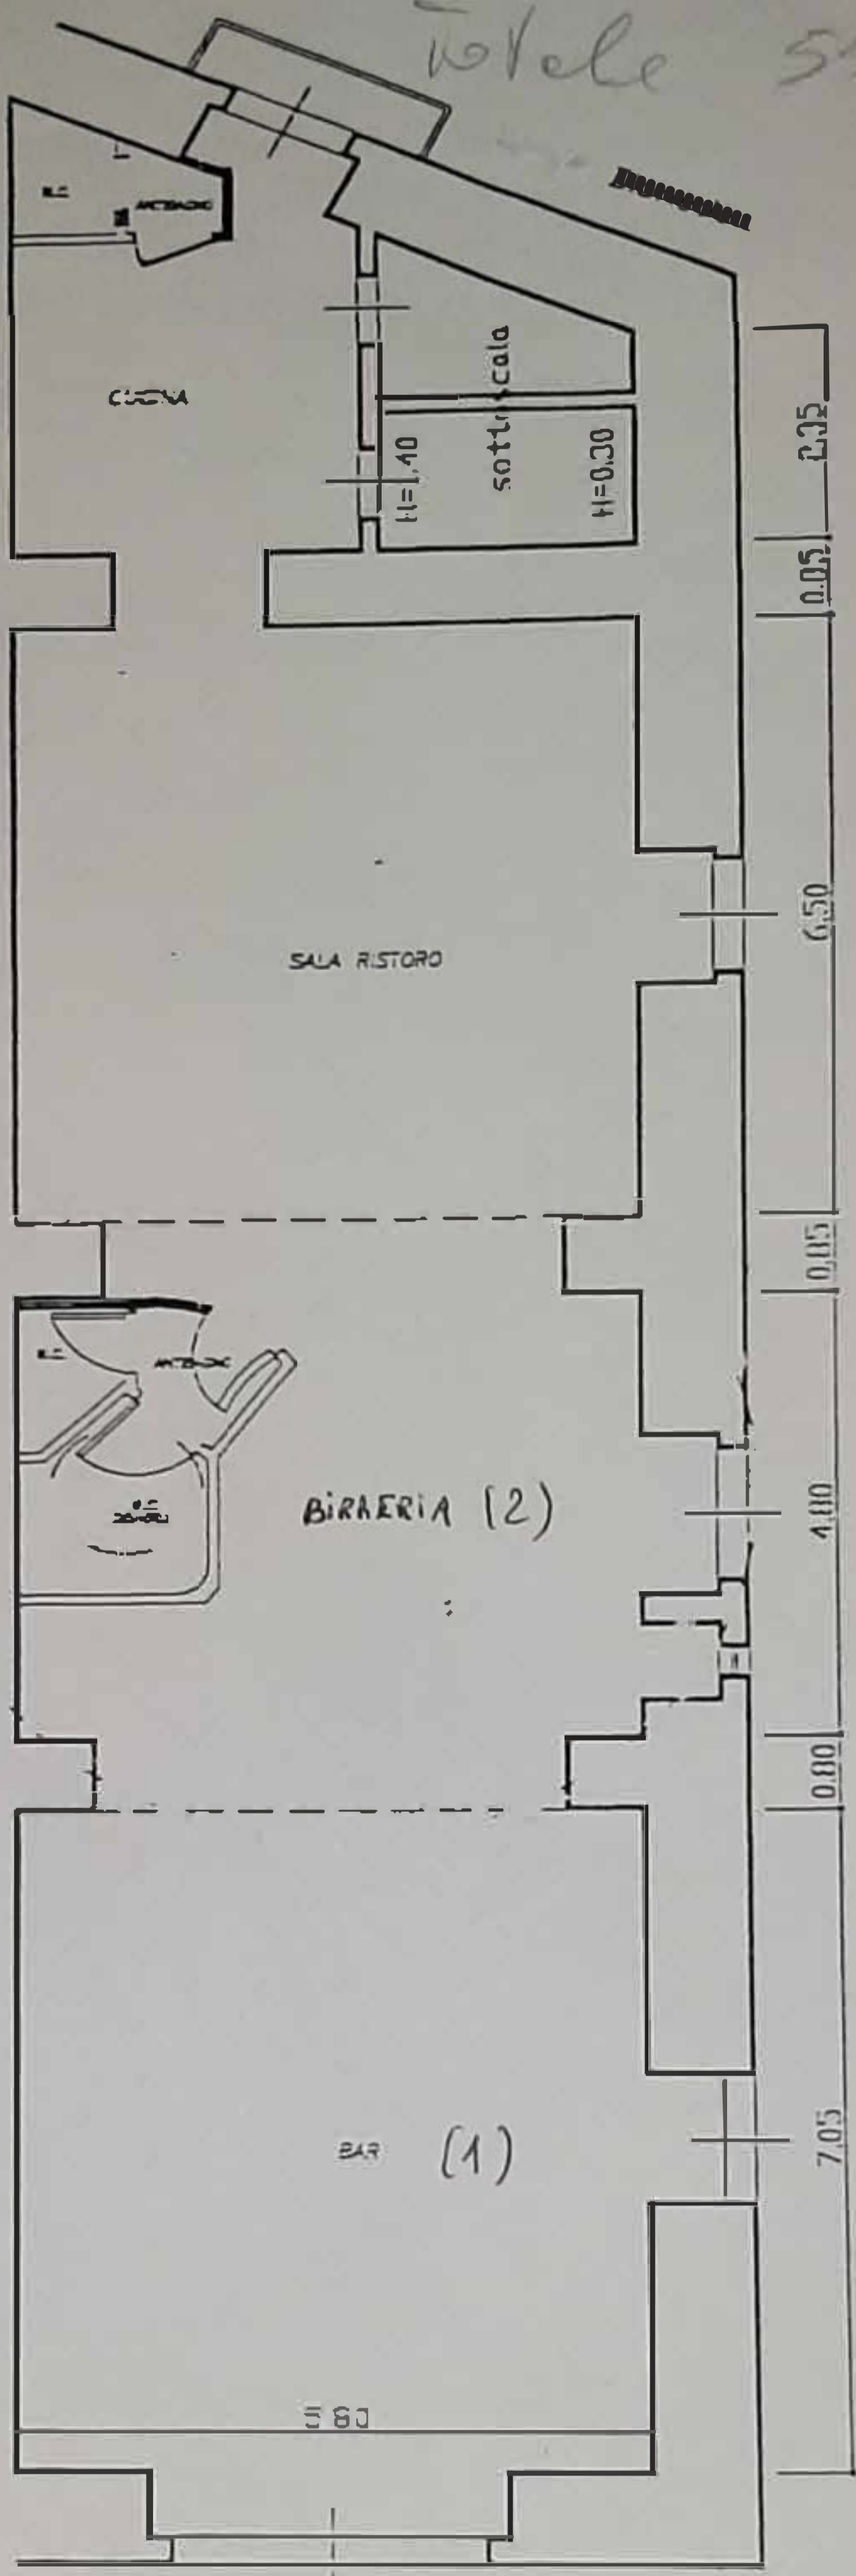

CUCINA

SALA RISTORO

BIRERIA (2)

BAR (1)

580

H=1,40

sott. scala

H=0,30

2,25

0,05

6,50

0,05

4,80

0,80

7,05

N° 204