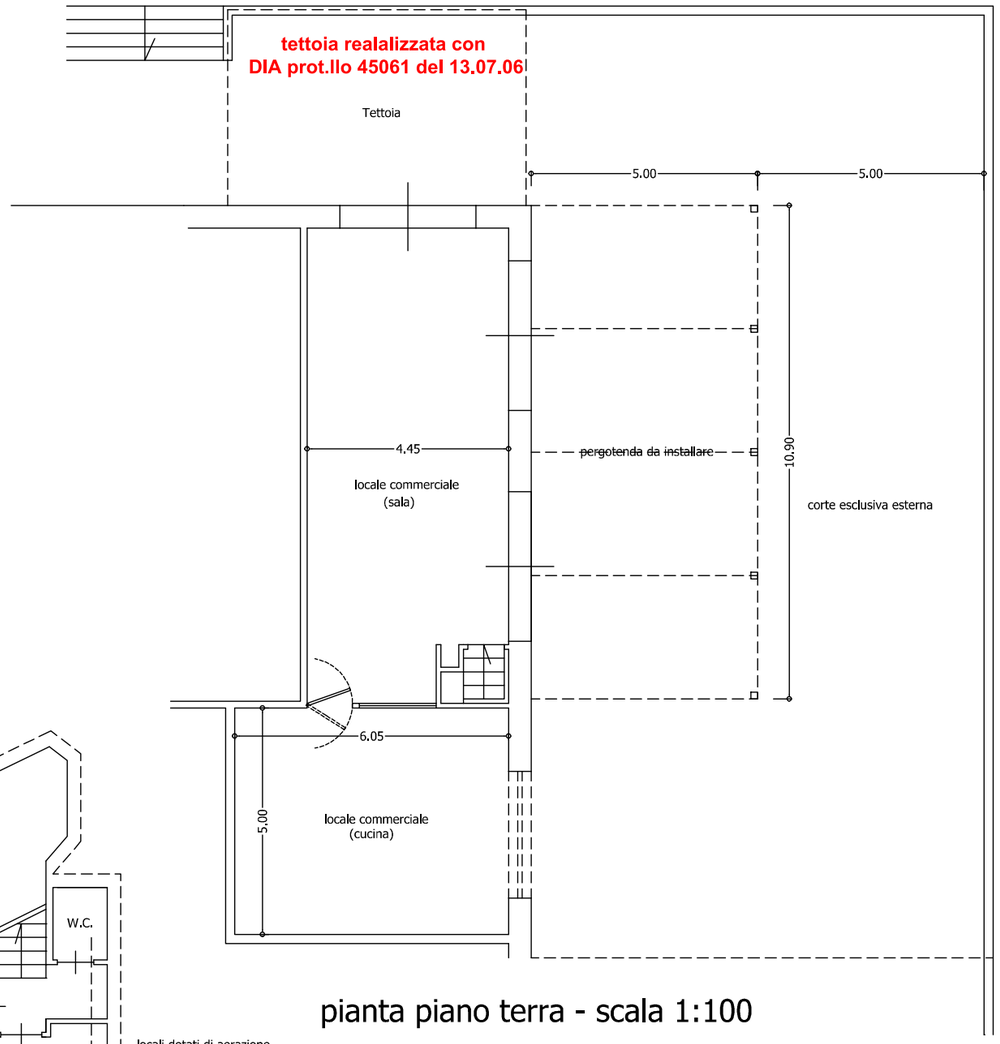

pianta piano terra - scala 1:100

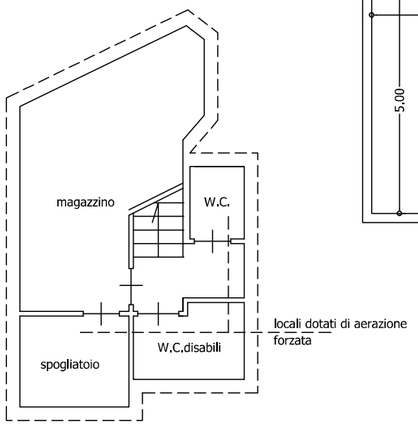

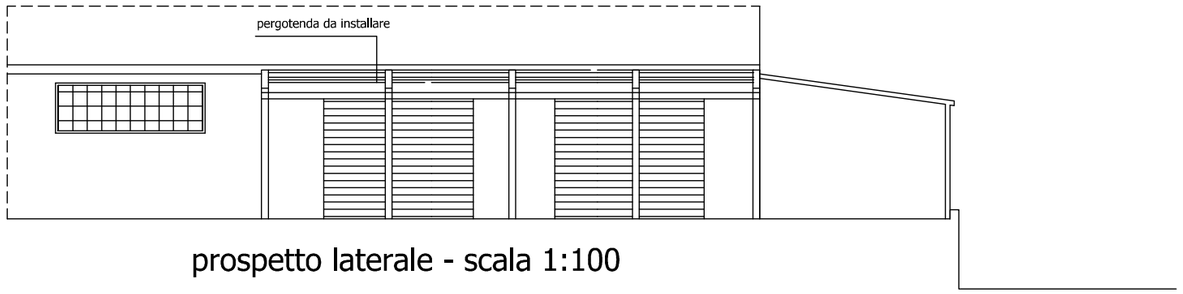

prospetto laterale - scala 1:100

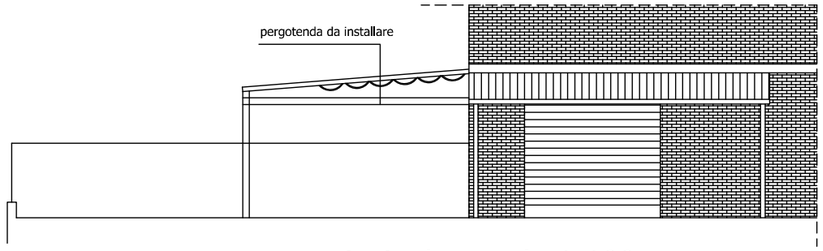

prospetto principale - scala 1:100

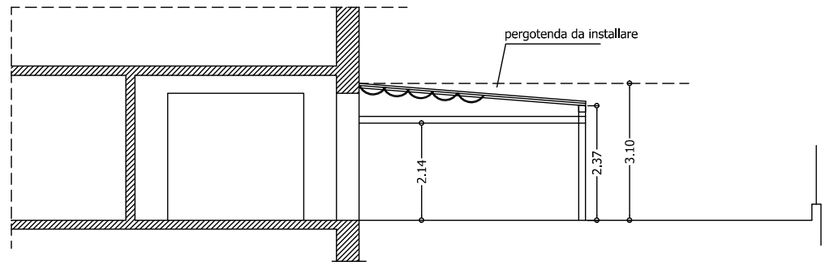

sezione a-a' - scala 1:100