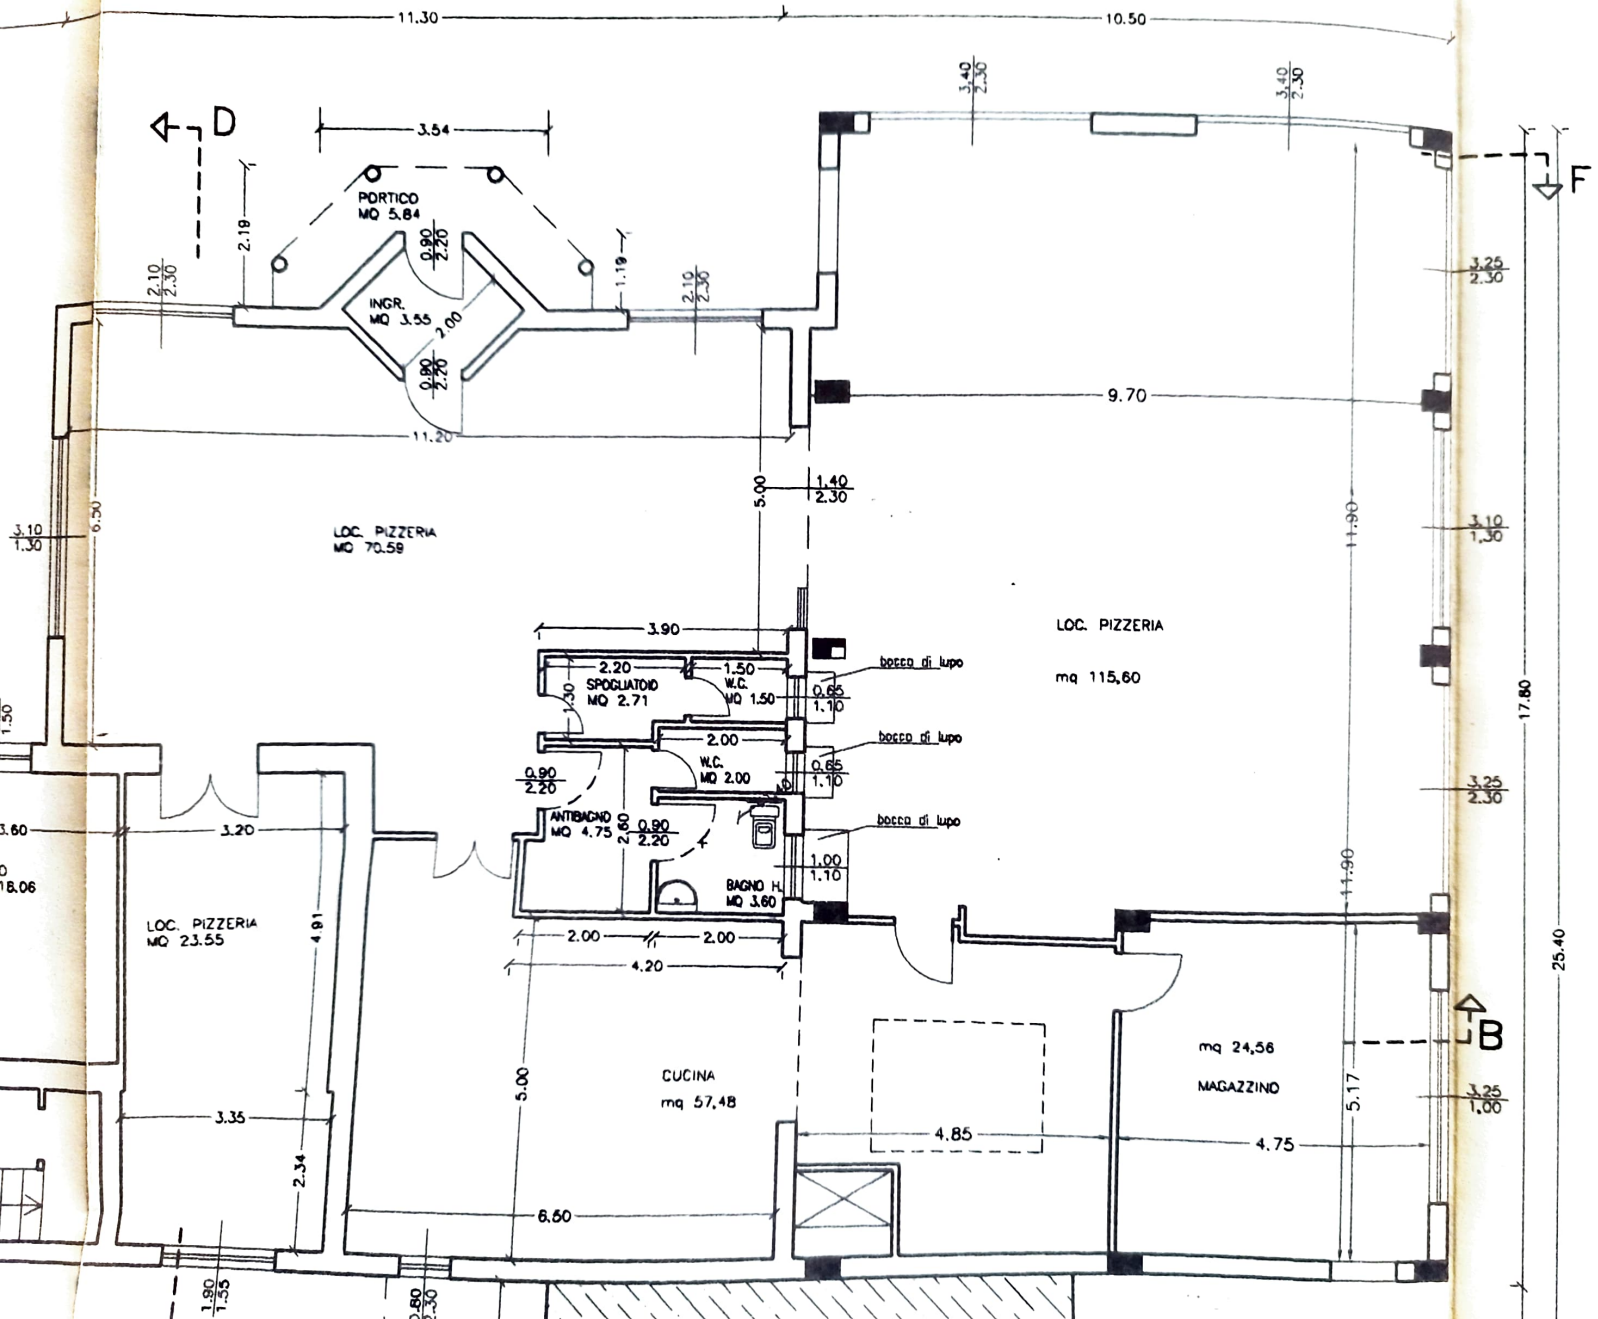
11.30
10.50
D
F
B
3.54
PORTICO
MQ 5.84
INGR.
MQ 3.55
2.19
1.19
2.10
2.30
0.90
2.20
2.00
11.20
9.70
5.00
1.40
2.30
3.40
2.30
3.25
2.30
3.10
1.30
6.50
LOC. PIZZERIA
MQ 70.59
LOC. PIZZERIA
mq 115,60
3.90
2.20
1.50
SPOGLIATOIO
MQ 2.71
W.C.
MQ 1.50
1.30
0.65
1.10
bocca di lupo
2.00
W.C.
MQ 2.00
0.90
2.20
ANTIBAGNO
MQ 4.75
2.60
BAGNO H.
MQ 3.60
1.00
1.10
11.90
17.80
25.40
3.60
3.20
18.06
LOC. PIZZERIA
MQ 23.55
4.91
2.00
4.20
CUCINA
mq 57,48
mq 24,56
MAGAZZINO
5.17
3.35
2.34
4.85
4.75
6.50
1.90
1.55
0.80
2.30